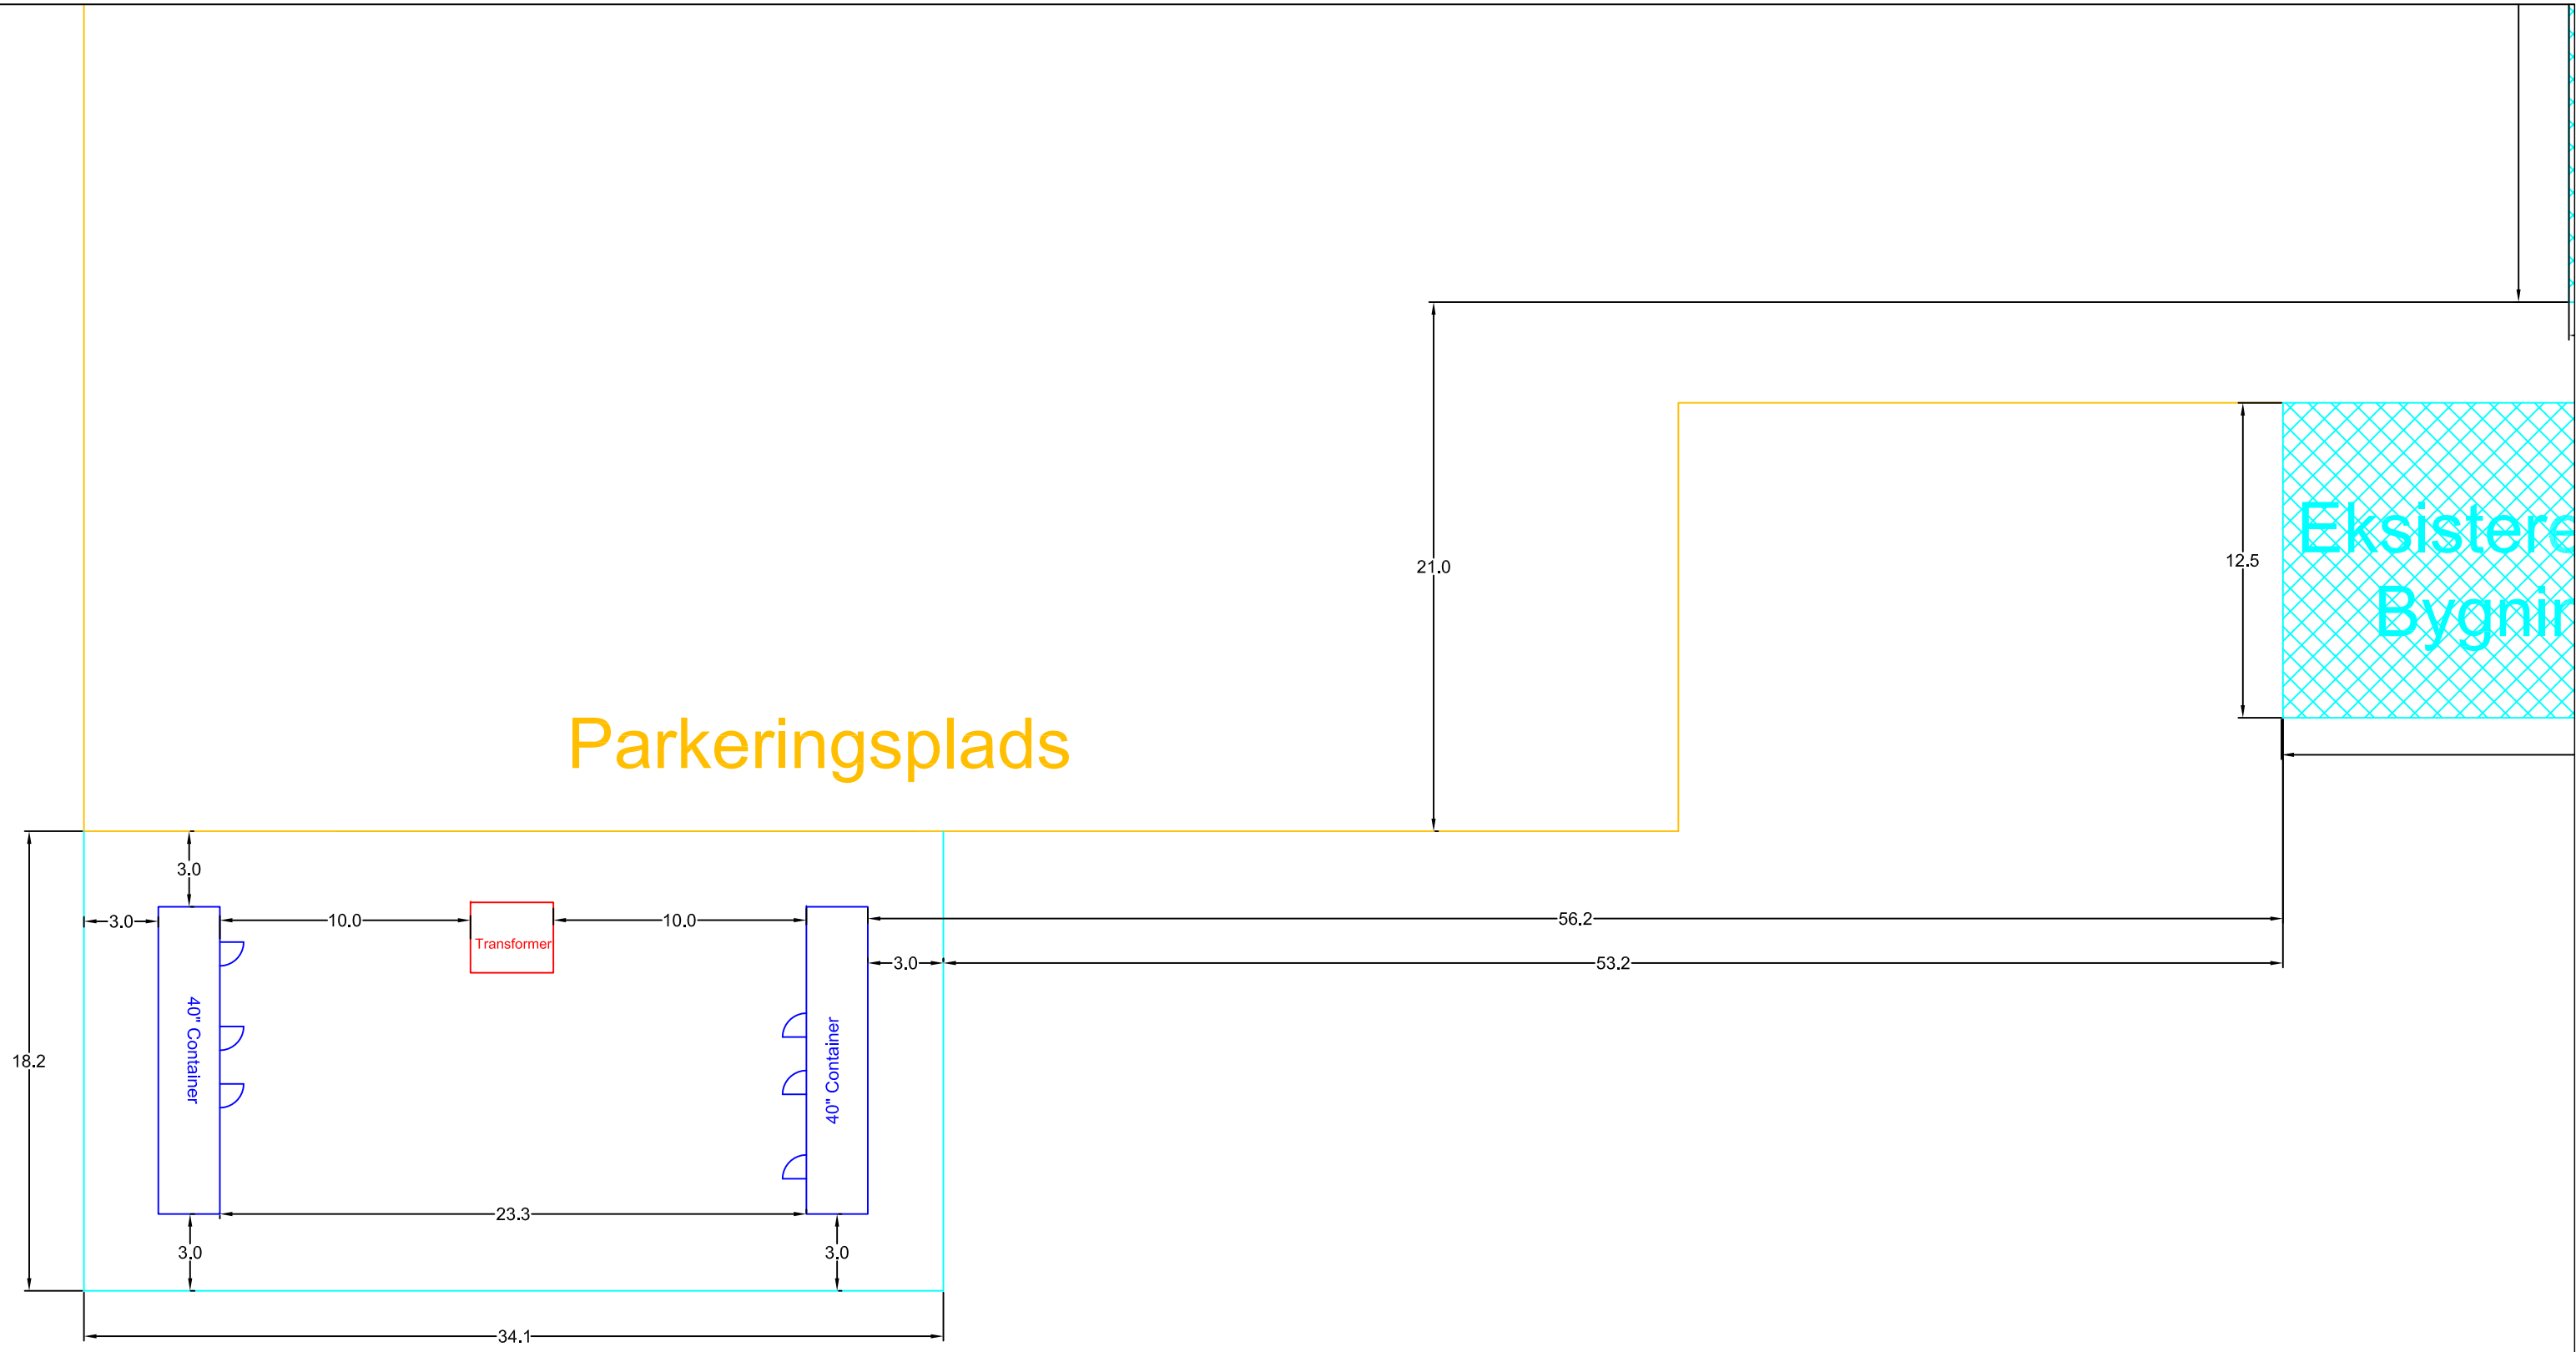

Denne tegning tilhører Bospower, den må ikke mangfoldiggøres, reproduceres og udleveres eller kommunikeres til tredjepart uden skriftlig tilladelse fra:
Bospower A/S. Sydvestvej 142-146, DK-2600 Glostrup, Danmark

Rev.	Date	Drawn	Check	Appr.	Revision Description

Supplier Project No / Name.:

Bertel Steen
Power Solutions
Bospower A/S
Sydvestvej 142-146
2600 Glostrup
Danmark
TLF.: +45 43 29 31 00
www.bospower.com Email: post.dk@bospower.com

Project:

Title:

Koksbjerg 30, 6000 Kolding

Placeringsmulighed 2

Scala	Size	Drawing no.:	Revision
-	A3		00