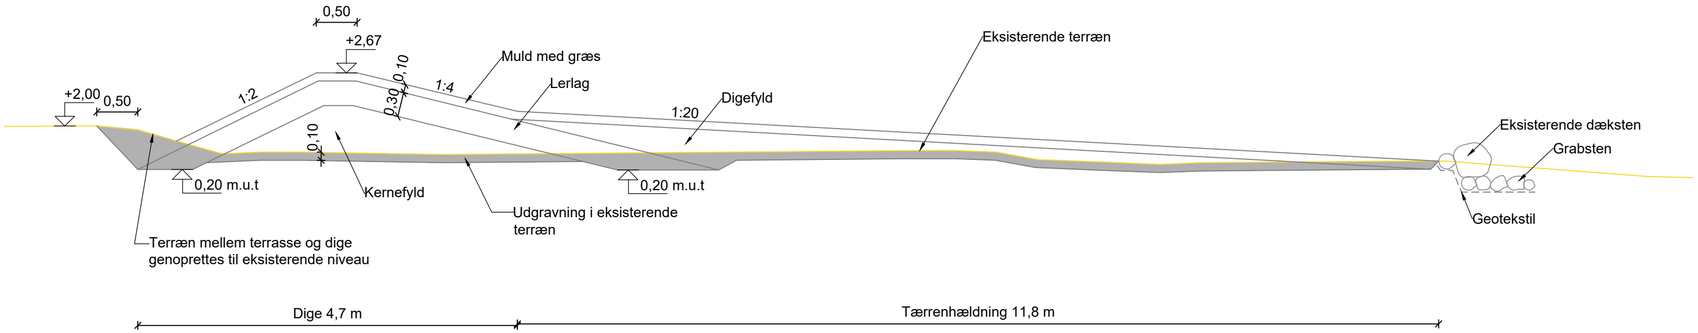

TVÆRSNIT A - A, 1:50

Højvandsbeskyttelse, dige

Note:

ELV_A5_K24_0001

Koter er i m angivet i kotesystem DVR90.
Ubenævnte mål er i m.
Koordinatsystem er UTM32.

Bemærk, eksisterende terræn er baseret på QuickDHM fra SDFI 2023.

Der foreligger ikke en 3D-model.

Signaturer:

Udgravet terræn

Henvisninger:

Plan Se tegn. nr. ELV_A5_K24_0002

Udgave	Betegnelse/Revision	Dato	Udført	Kontrol	Godkendt
Sag:	Stormflodsbeskyttelse af Elvighøjvej 10 Kenneth Strømdahl	Projekt nr.:	10422674		
		Fase:	Myndighedsprojekt		
Emne:	Højvandsbeskyttelse, Tærrenhældning med dige Tværsnit A-A	Tegn. nr.:	ELV_A5_K24_0001		Rev.:

Dato: 2024-12-19 Udf.: SABB Kont.: SIWE Godk.: KLBU Mål: 1:50 630 x 297

NIRAS
Sortemosevej 19, 3450 Allerød
niras@niras.dk | +45 4810 4200

R:\PROJ\10422674\03_CAD\ELV_A5_K24_0001\ELV_A5_K24_0001.dwg
19-12-2024 15:14