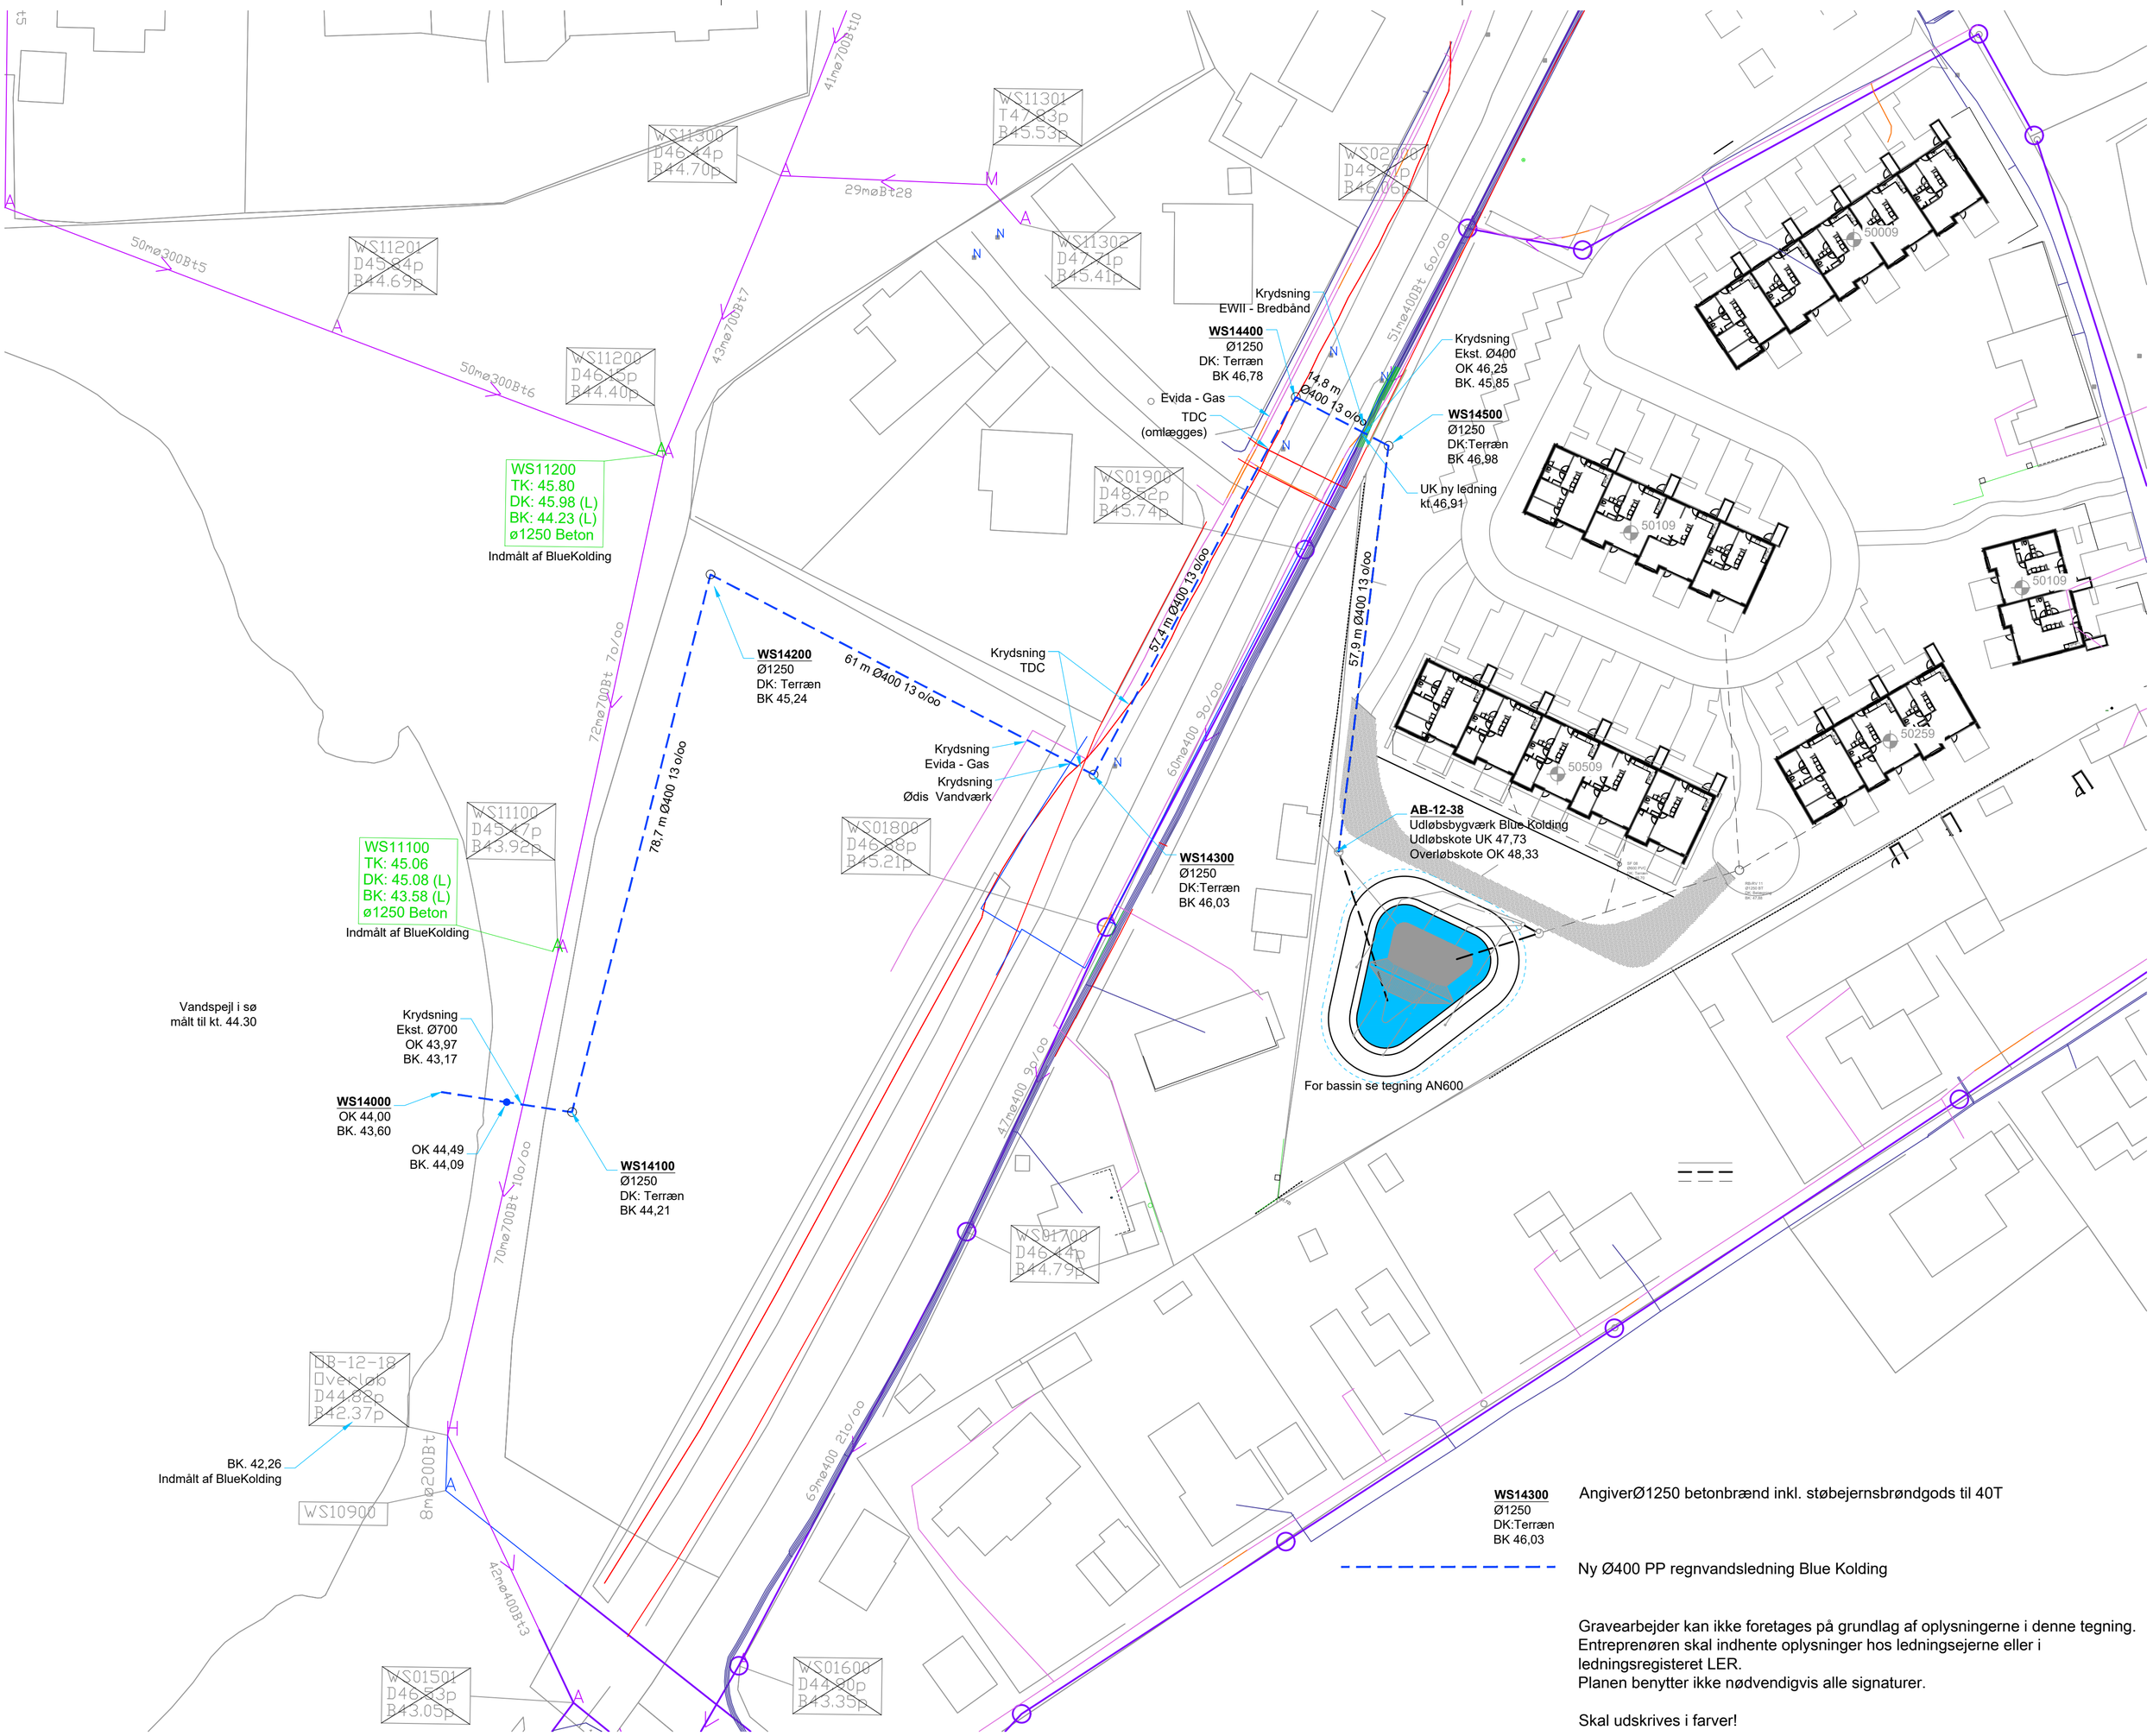

WS14300
Ø1250
DK:Terræn
BK 46,03

AngiverØ1250 betonbrænd inkl. støbejernsbrøndgods til 40T

Ny Ø400 PP regnvandsledning Blue Kolding

Gravearbejder kan ikke foretages på grundlag af oplysningerne i denne tegning.
Entreprenøren skal indhente oplysninger hos ledningsejerne eller i ledningsregisteret LER.
Planen benytter ikke nødvendigvis alle signaturer.

Skal udskrives i farver!

Ny regnvandsledning fra regnvandsbassin nr. RB-12-20 til Ødis Sø	tegn. nr. AN601
Bygherre: Blue Kolding Byggeadresse: Mejerivej, Ødis, 6580 Vamdrup Sag: AAB84 Krohaven, 21 Boliger	
BlueKolding — Kolding Åpark 3, 6000 KOLDNING, TLF: 75 36 36 36	Mål 1:500 Dato 2023.04.11 Tegn. af TL Kont. af KDR Rev. dato. - Sag nr. 8496-22
AGI INGENIØRGRUPPEN — GRØNHØJGADE 45, 6600 VEJEN, TLF: 75 36 29 66	