NOTE:

Ubenævnte mål er i meter og koter referer til DVR90

SBE_K11_H3_EST_N0010

SIGNATURER:

Færdigvej

Eksisterende terræn

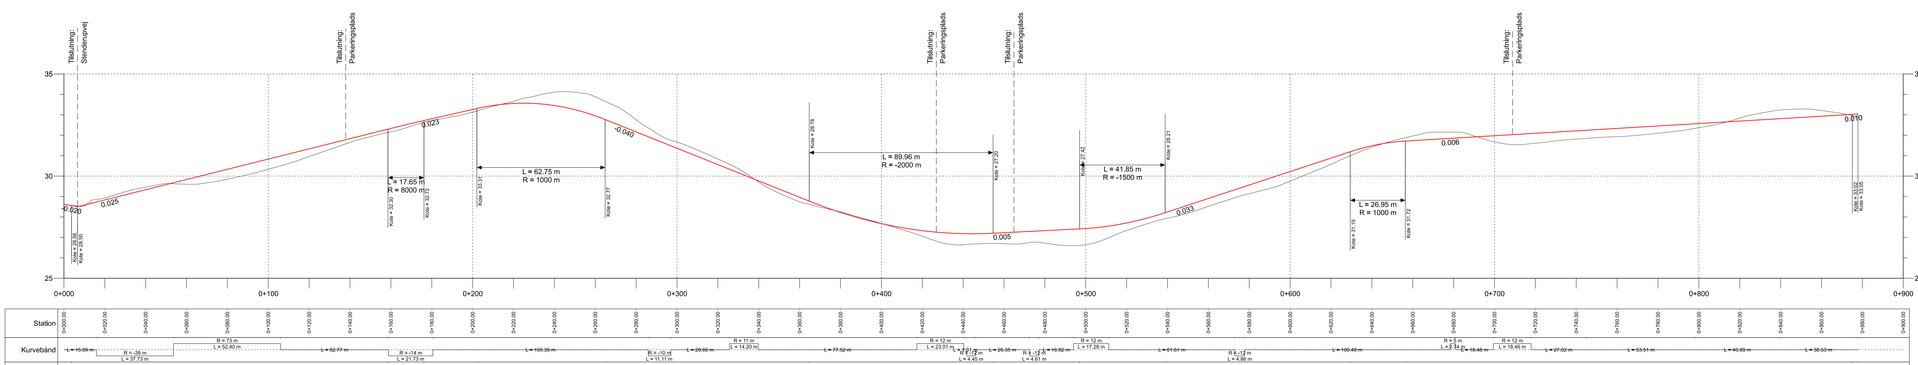

Rev.	Dato	Konst./Tegn.	Kontrol.	Godk.
	2022-05-11	KNMO	RAMC	PEBR

Projektnr. 1100047650 Mål 1:100 / 1:1000

RAMBØLL

Olof Palmes Allé 22
DK-8200 Aarhus N
Tlf. +45 8944 7700
Fax +45 8944 7625
www.ramboll.dk

Birch Ejendomme
Byggemodning Sdr. Bjert

Hovedprojekt
Længdeprofil

Tegning nr. SBE_K11_H3_EST_N001 0 Rev. 0

11-MAY-2022 15:16 .../Transport/2021/1100047650 - Byggemodning Sdr. Bjert/CADGI Drawing/SBE_K11_H3_EST_N001.dgn