

A	26.09.2023	KP	Afgrænsning mod vand indskrænket til at passe med skel i terræn
---	------------	----	---

Fjordvej 52, Kolding

SAG NR: 886-2022

Kystsikring


Mål: 1 : 100



Hospitalsgade 18B, 6000 Kolding
T: 76 34 77 00 E: kp@felthaus.net W: felthaus.net

Sign: KP
Dato: 16.08.2023
Rev.: 26.09.2023

B.1.02 A

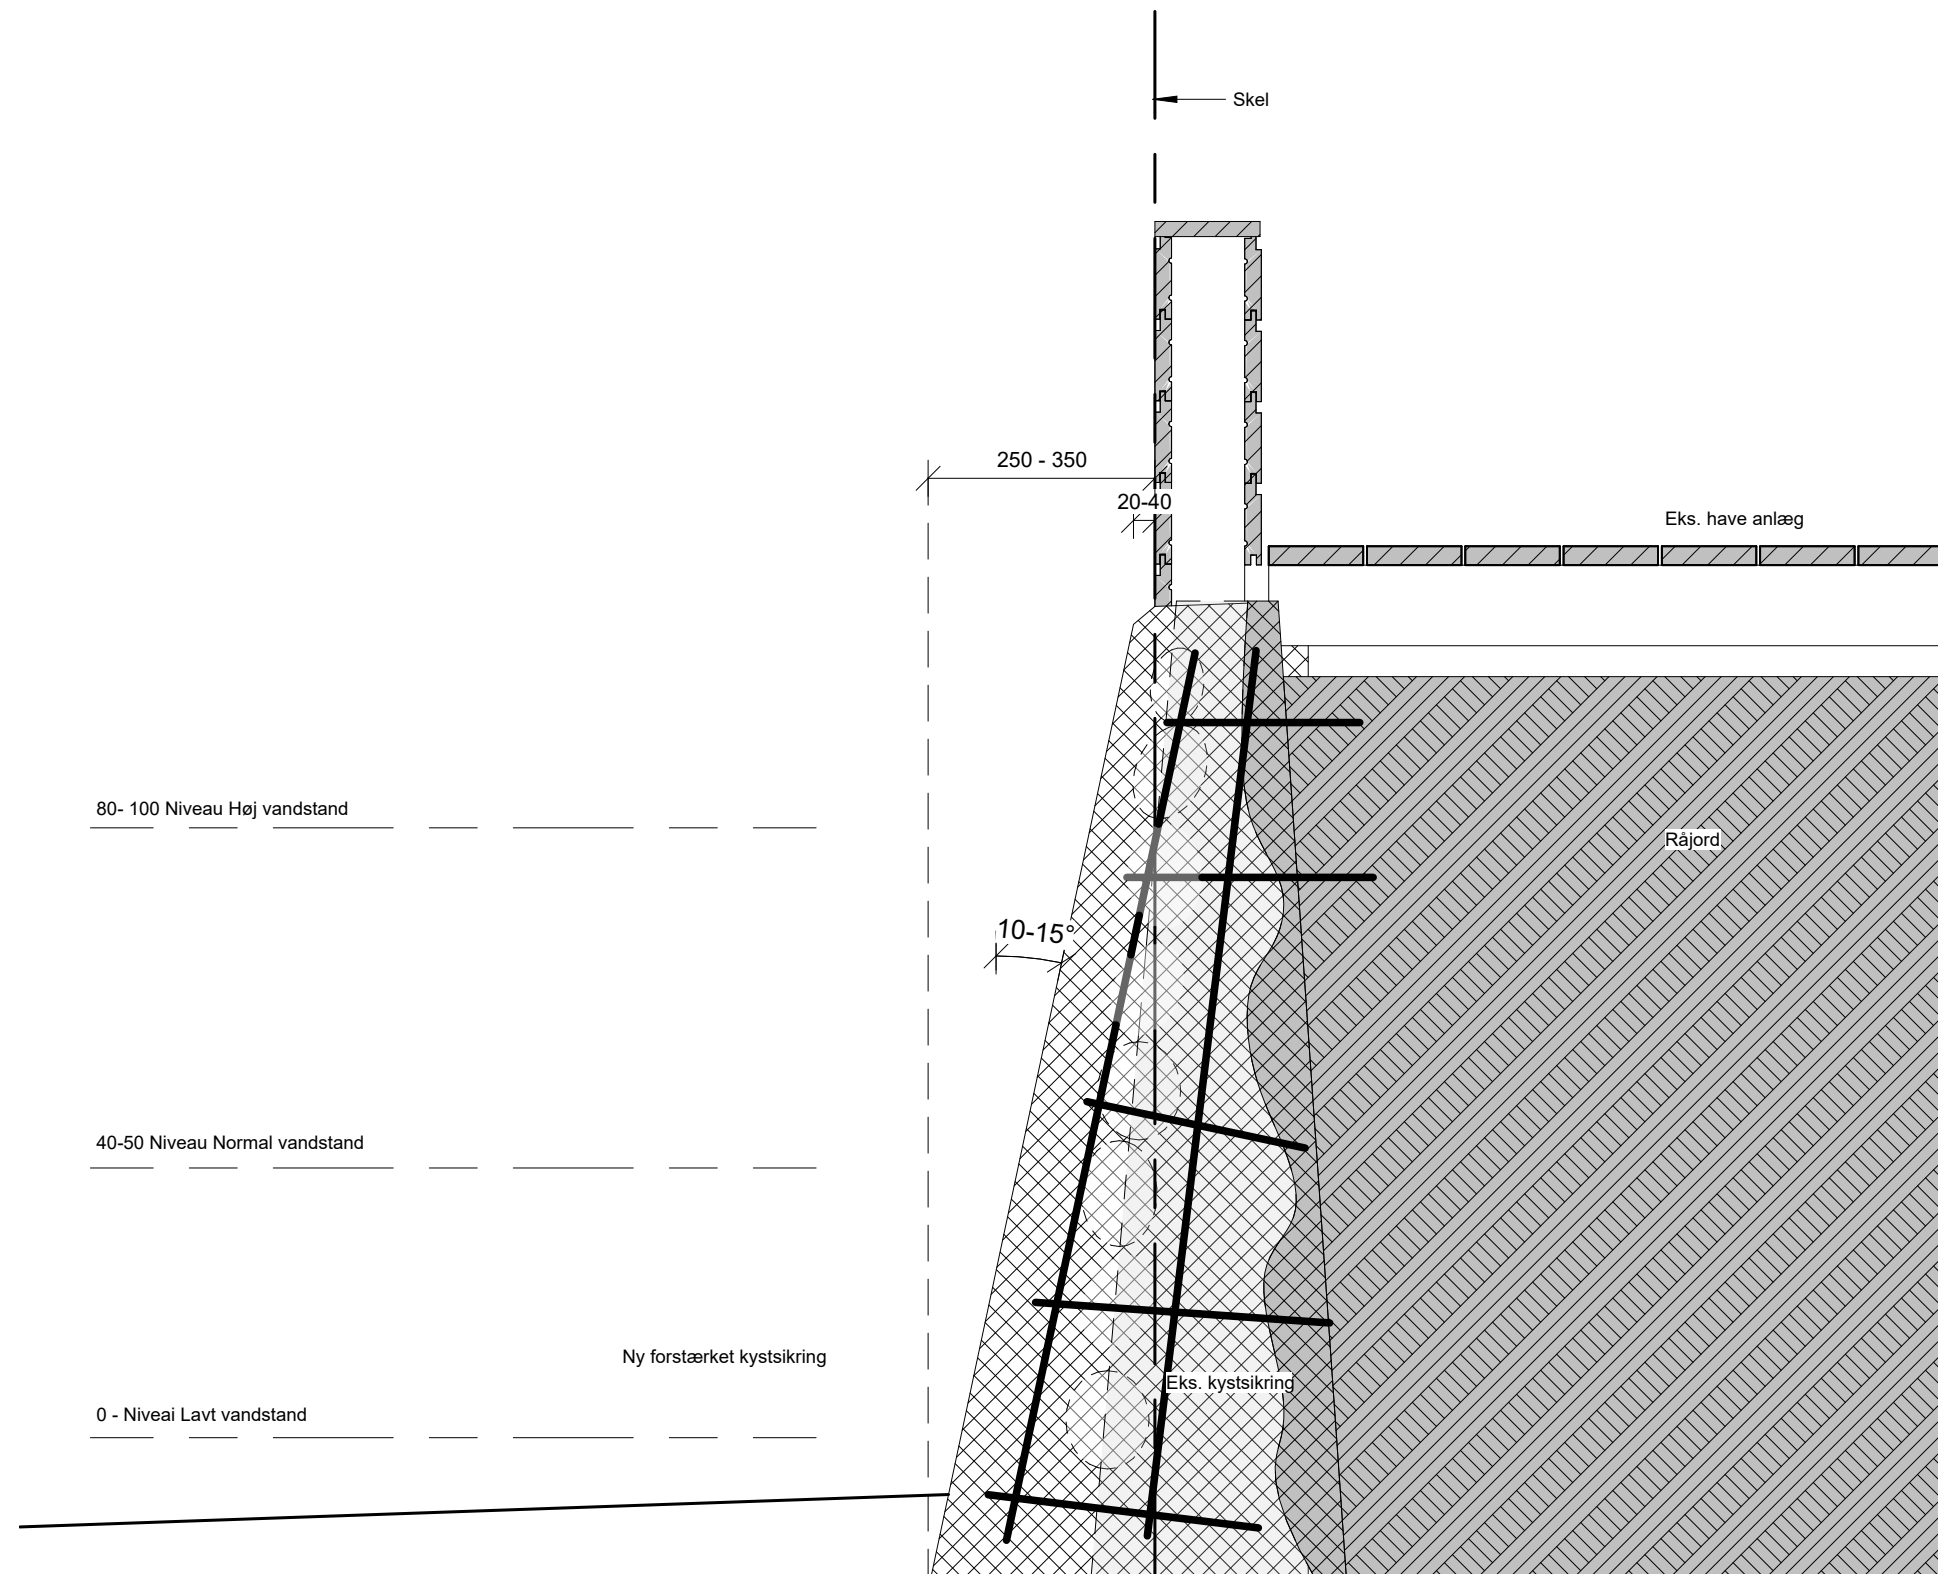

B	26.09.2023	KP	Afgrænsning mod vand indskrænket til at passe med skel i terræn
A	06.09.2023	KP	Tilføjelse af supplerende mål

Fjordvej 52, Kolding

SAG NR: 886-2022

Kystsikrings detalje

Mål: 1 : 10



Hospitalsgade 18B, 6000 Kolding
T: 76 34 77 00 E: kp@felthaus.net W: felthaus.net

Sign: KP
Dato: 16.08.2023
Rev.: 26.09.2023

B.1.03 B