



Ewii Fibernet A/S
Kokbjerg 30
6000 Kolding
Sendt elektronisk til: ewii@ewii.dk og jg@landsyd.dk

28. maj 2024 - Sagsnr. 24/12563

Tilladelse efter vandløbsloven til at krydse under vandløbet Klebæk ved Klebækvej 30, 6640 Lunderskov med et fiberkabel

Landsyd Landinspektører I/S har på vegne af Ewii Fibernet A/S søgt om tilladelse til efter vandløbsloven at krydse under vandløbet Klebæk ved Klebækvej 30. Krydsningsstedet er markeret med en rød prik på oversigtskortet herunder og på det mere detaljerede luftfoto på næste side.

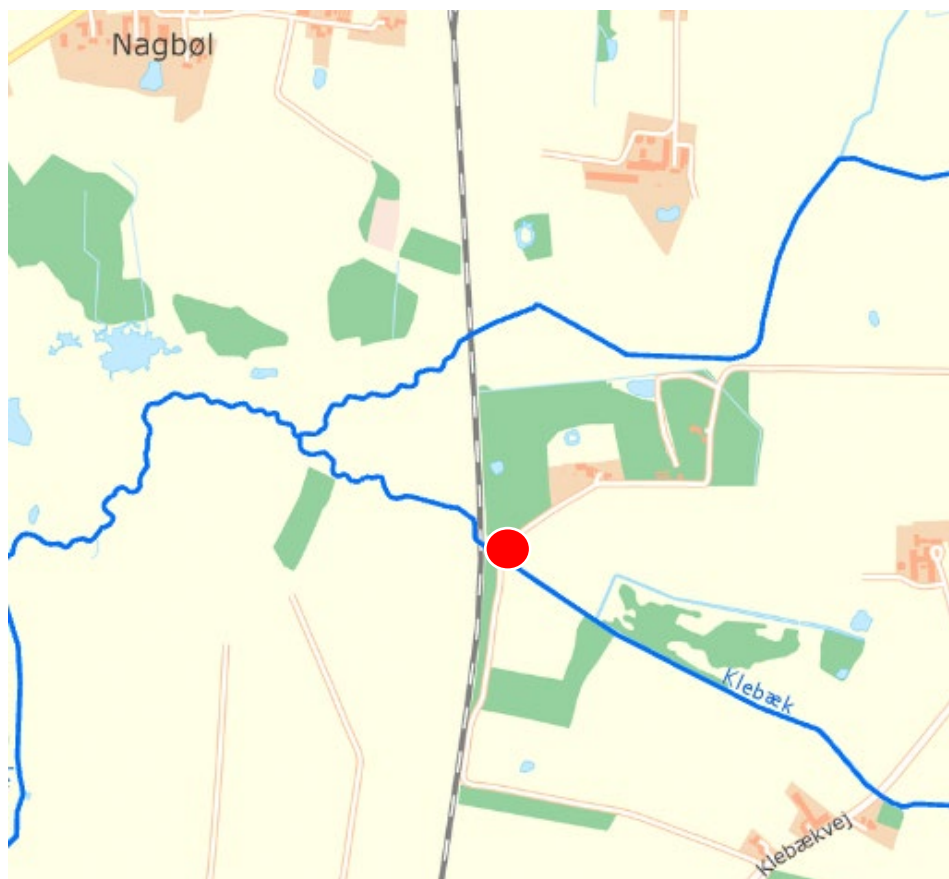

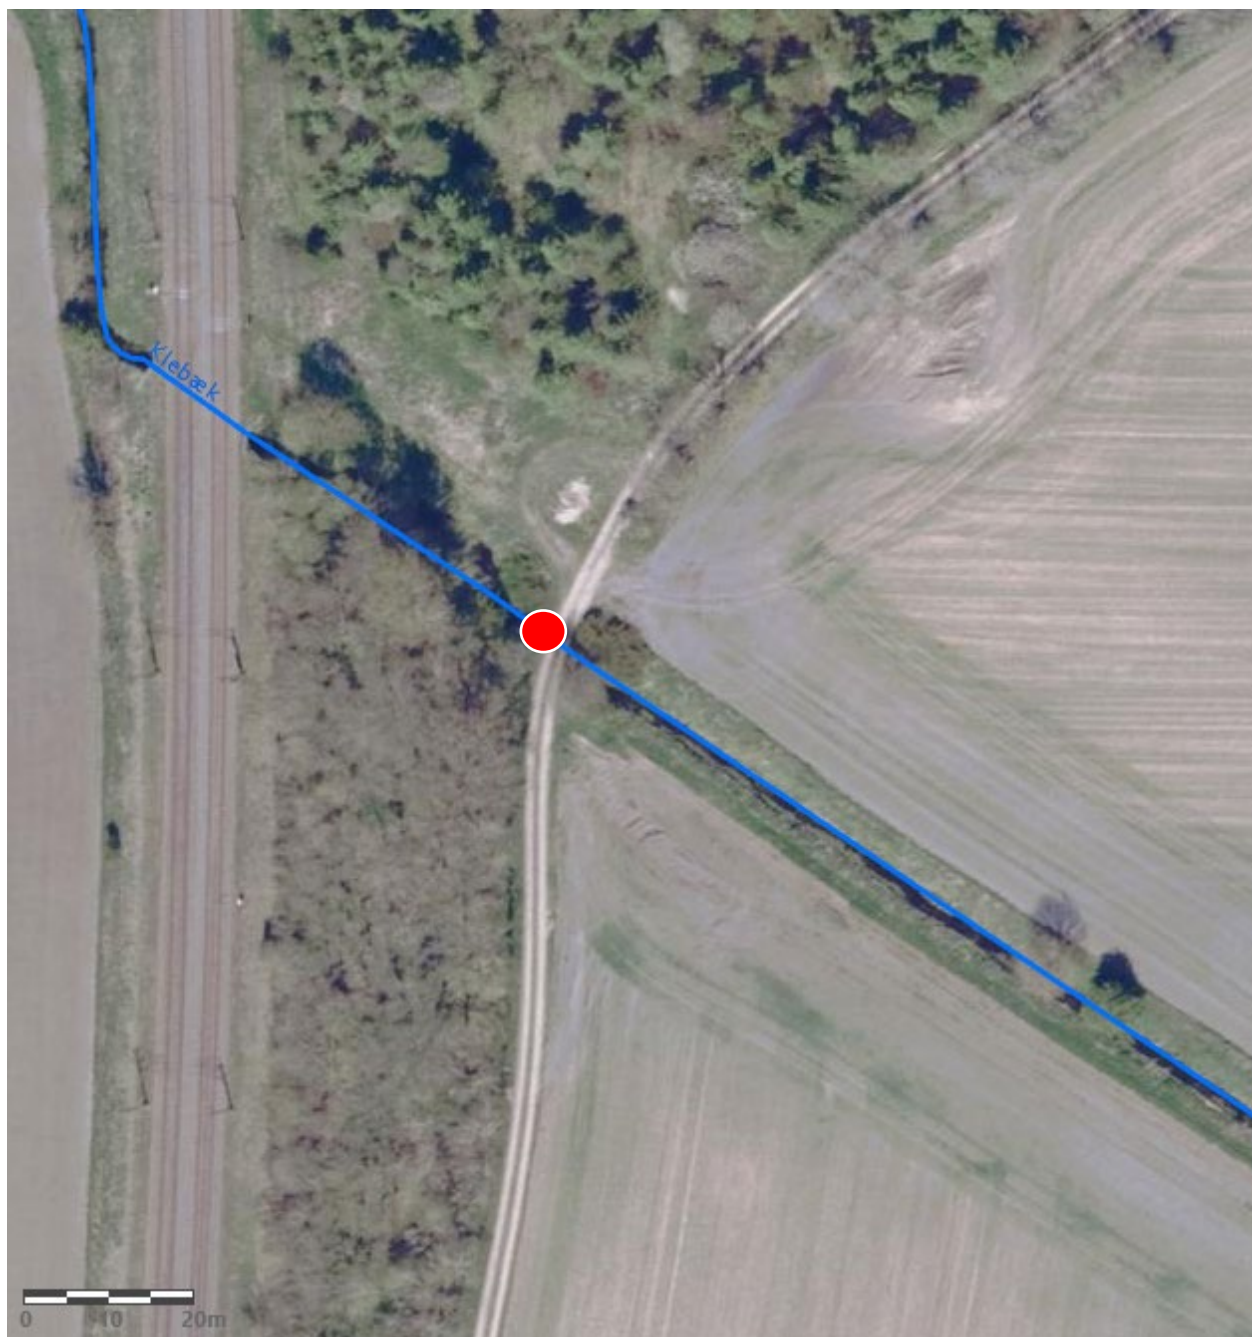

Stedet, hvor vandløbet krydses med et nyt fiberkabel, er markeret med en rød prik

I forbindelse med etablering af et fiberkabel til ejendommen Klebækvej 30, 6640 Lunderskov, har Ewii Fibernet A/S behov for at krydse vandløbet Klebæk ved matr.nr. 11 Bønstrup By, Vamdrup/15d Skanderup By, Skanderup - Klebækvej, Lunderskov.

Der er indgået en aftale med ejeren af ovennævnte matrikler om placering af det nye fiberkabel, hvor det krydser vandløbet. De nærmere detaljer vedrørende fiberkablet og krydsningen af vandløbet fremgår af ansøgningsmaterialet, der er indsat som bilag.

Det pågældende vandløb er omfattet af bestemmelserne i vandløbsloven.

Idet fiberkablet krydses under vandløbet sker der ikke nogen påvirkning eller tilstandsændring af vandløbet. Derfor forudsætter krydsningen ingen dispensation fra bestemmelserne i naturbeskyttelsesloven.

Tilladelse efter vandløbsloven

Der gives hermed tilladelse til krydsning af det pågældende vandløb efter bestemmelserne i vandløbslovens § 47, jf. § 9, stk. 2 i bekendtgørelse nr. 834 af 27. juni 2016 om vandløbsregulering og -restaurering m.v.

Tilladelsen gives på følgende vilkår:

1. Krydsningen skal gennemføres som beskrevet i ansøgningsmaterialet.
2. Såfremt anlægsarbejdet eller fremtidig vedligeholdelse af fiberkablet forårsager skader på vandløbet, påhviler det ledningsejeren at retablere dette.
3. Ledningsejeren varetager alle forhold vedrørende den berørte lodsejer.
4. Ledningsejeren bærer alle følger for kablet med hensyn til krydsningen, i tilfælde hvor vandløbet senere skal reguleres eller på anden måde ændres.
5. Fiberkablet placeres under vandløbene efter gæsteprincippet.
6. Ethvert ansvar som følge af kablets tilstedeværelse påhviler ledningsejeren.

Økonomi

Alle udgifter til etableringen af fiberkablet under vandløbet afholdes af Ewii Fibernet A/S

Tidsplan

Det forventes, at fiberkablet etableres i området i løbet af sommeren 2024.

Miljø- og afstrømningsmæssige konsekvenser

Der vil fremover ikke være nogen afstrømningsmæssige konsekvenser for det pågældende vandløb som følge af etableringen af det nye kabel. Kablets placering under vandløbet vil heller ikke medføre nogen negative påvirkninger af miljøtilstanden i vandløbet.

Offentlig høring

Vandløbsprojekter skal efter § 15 i bekendtgørelse nr. 834 af 27. juni 2016 om vandløbsregulering og restaurering m.v. fremlægges i offentlig høring i en periode på 4 uger. Vandløbsmyndigheden kan dog efter § 17 i bekendtgørelsen fravige bestemmelsen om offentlig høring, når sagen angår en foranstaltning, der ikke skønnes at have væsentlig indflydelse på et vandløbs afstrømningsmæssige eller miljømæssige forhold. Dette er tilfældet i denne sag. Derfor har projektet ikke været i offentlig høring i forhold til vandløbsloven forud for denne godkendelse.

Klagevejledning

Efter vandløbsloven kan der klages over denne afgørelse inden 4 uger fra offentliggørelsen.

Klagefristen er den 25. juni 2024

Klageberettiget er:

- ansøger,
- enhver, der må antages at have en individuel, væsentlig interesse i sagens udfald
- en berørt nationalparkfond oprettet efter lov om nationalparker,
- Danmarks Naturfredningsforening
- Danmarks Sportsfiskerforbund.

Der kan klages over retlige spørgsmål og kommunens vurderinger og vilkår.

Indsendelse af klage

En klage indsendes elektronisk via den såkaldte Klageportal. Et link hertil findes på Miljø- og Fødevarerklagenævnets hjemmeside www.nmkn.dk Klageportalen ligger på www.borger.dk og www.virk.dk, hvor man logger ind med fx NEM-ID.

Klagen videresendes gennem Klageportalen til den myndighed, der har truffet afgørelsen. En klage er indgivet, når den er tilgængelig for myndigheden i Klageportalen.

Miljø- og Fødevarerklagenævnet kan kontaktes på e-mail: nmkn@naevneneshus.dk

Når man klager, skal der betales et gebyr på 900 kr. for privatpersoner og 1800 kr. for virksomheder og organisationer. Gebyret betales med betalingskort i Klageportalen. Klagen sendes først videre, når gebyret er betalt, og når klageren endeligt har godkendt klagen.

I øvrigt

Tilladelsen vil blive annonceret på Kolding Kommunes hjemmeside og må først udnyttes, når klagefristen er udløbet.

Tilladelsen fritager ikke for at søge om tilladelse efter anden lovgivning.

Såfremt kommunens afgørelse ønskes prøvet ved en domstol, skal sagen være anlagt inden 6 måneder efter, at afgørelsen er meddelt.

Venlig hilsen



Sten Frandsen
Miljøtekniker

Kopi til:

Ejeren af matr. nr. 11 Bønstrup By, Vamdrup og nr. 15d Skanderup By, Skanderup

Danmarks Naturfredningsforening, Masnedøgade 20, 2100 København Ø dn@dn.dk

Danmarks Naturfredningsforenings lokalafdeling Kolding, v/ Esben Christoffersen,
dnkolding-sager@dn.dk

Dansk Ornitologisk Forening, natur@dof.dk

Dansk Ornitologisk Forenings lokalafdeling, Kolding kolding@dof.dk

Danmarks Sportsfiskerforbund, Skyttevej 4, Vingsted, 7182 Bredsten.
post@sportsfiskerforbundet.dk

Danmarks Sportsfiskerforbund lbt@sportsfiskerforbundet.dk

Danmarks Sportsfiskerforbund, Miljøkoordinator Morten Ringive
sydoestjylland@sportsfiskerforbundet.dk

Dansk Botanisk Forening, v/ Rasmus Fuglsang Frederiksen.
rasmusfuglsangfrederiksen@gmail.com

Friluftsrådet v. Bent Holgersen, Ådalen 6, st. 3, 6600 Vejen.
trekantomraadet@friluftsradet.dk

**SKEMA TIL ANSØGNING OM KRYDSNING AF VANDLØB MED KABLER OG LEDNINGER**

Ansøger:	Navn: LandSyd Landinspektører I/S På vegna af Ewii Fibernet A/S	Tlf.: 75363522	
	Adresse: Ådalen 13A, 6600 Vejen		
	e-mailadresse: jg@landsyd.dk		
Vandløb, som skal krydses: Navn på vandløbet	?		
Hvilken type kabel eller ledning er der tale om	Fiberkabel		
Krydsningssted:	Lokalitet og evt. stationsnr.: Matr.nr. 15d Skanderup By, Skanderup/11 Bønstrup By, Vamdrup Klebækvej, 6640 Lunderskov		
	Privat areal?: Privat fællesvej	Ja X	Nej
	Hvis ja, oplyses matr.nr. og navn på privat bredejer: Matr.nr. 15d Skanderup By, Skanderup/11 Bønstrup By, Vamdrup Hans Christian Bojsen, Kærvej 1, Skudstrup, 6630 Rødding Tlf: 61366463, mail: fam.bojsen@pc.dk		
	Er der truffet aftale med privat bredejer? Der vedlægges skriftlig accept fra bredejer(e)	Ja X	Nej
	Offentlig vejrabat?:	Ja	Nej X
Er vandløbet rørlagt eller frit ved krydsningsstedet	Rørlagt under privat fællesvej, ellers åben vandløb		
Kabel eller lednings skikkelse:	Dimensioner (diameter): Ø90 rør – styret underboring	Bundkote for vandløb på krydsningsstedet: ?	
		Ledningens top- og bundkote: ? Under vandløbsbund.	
Arbejdsmetode ved krydsningen: Gravning eller underboring:	Underboringens længde: 15 m.		



Arbejdsperiode: Start og slut.	1-6-2024 – 3-6-2024
Hvem afholder udgifterne:	Til anlægsarbejdet: Ewii Fibernet A/S
	Til den fremtidige vedligeholdelse: For fiberkablet – Ewii Fibernet A/S Privat fællesvej – lodsejere med vejret Vandløb - ?
Yderligere bemærkninger:	


Der vedlægges oversigtskort med markering af krydsningsstedet samt eventuelle detailplaner eller tegninger af krydsningen

24-5-2024

Dato

Ansøgers underskrift

Ansøgningsskemaet med nødvendige bilag sendes til Kolding Kommune, Natur og Vand, Nytorv 11, 6000 Kolding eller bedst til e-mailadressen: **vandloeb@kolding.dk**.

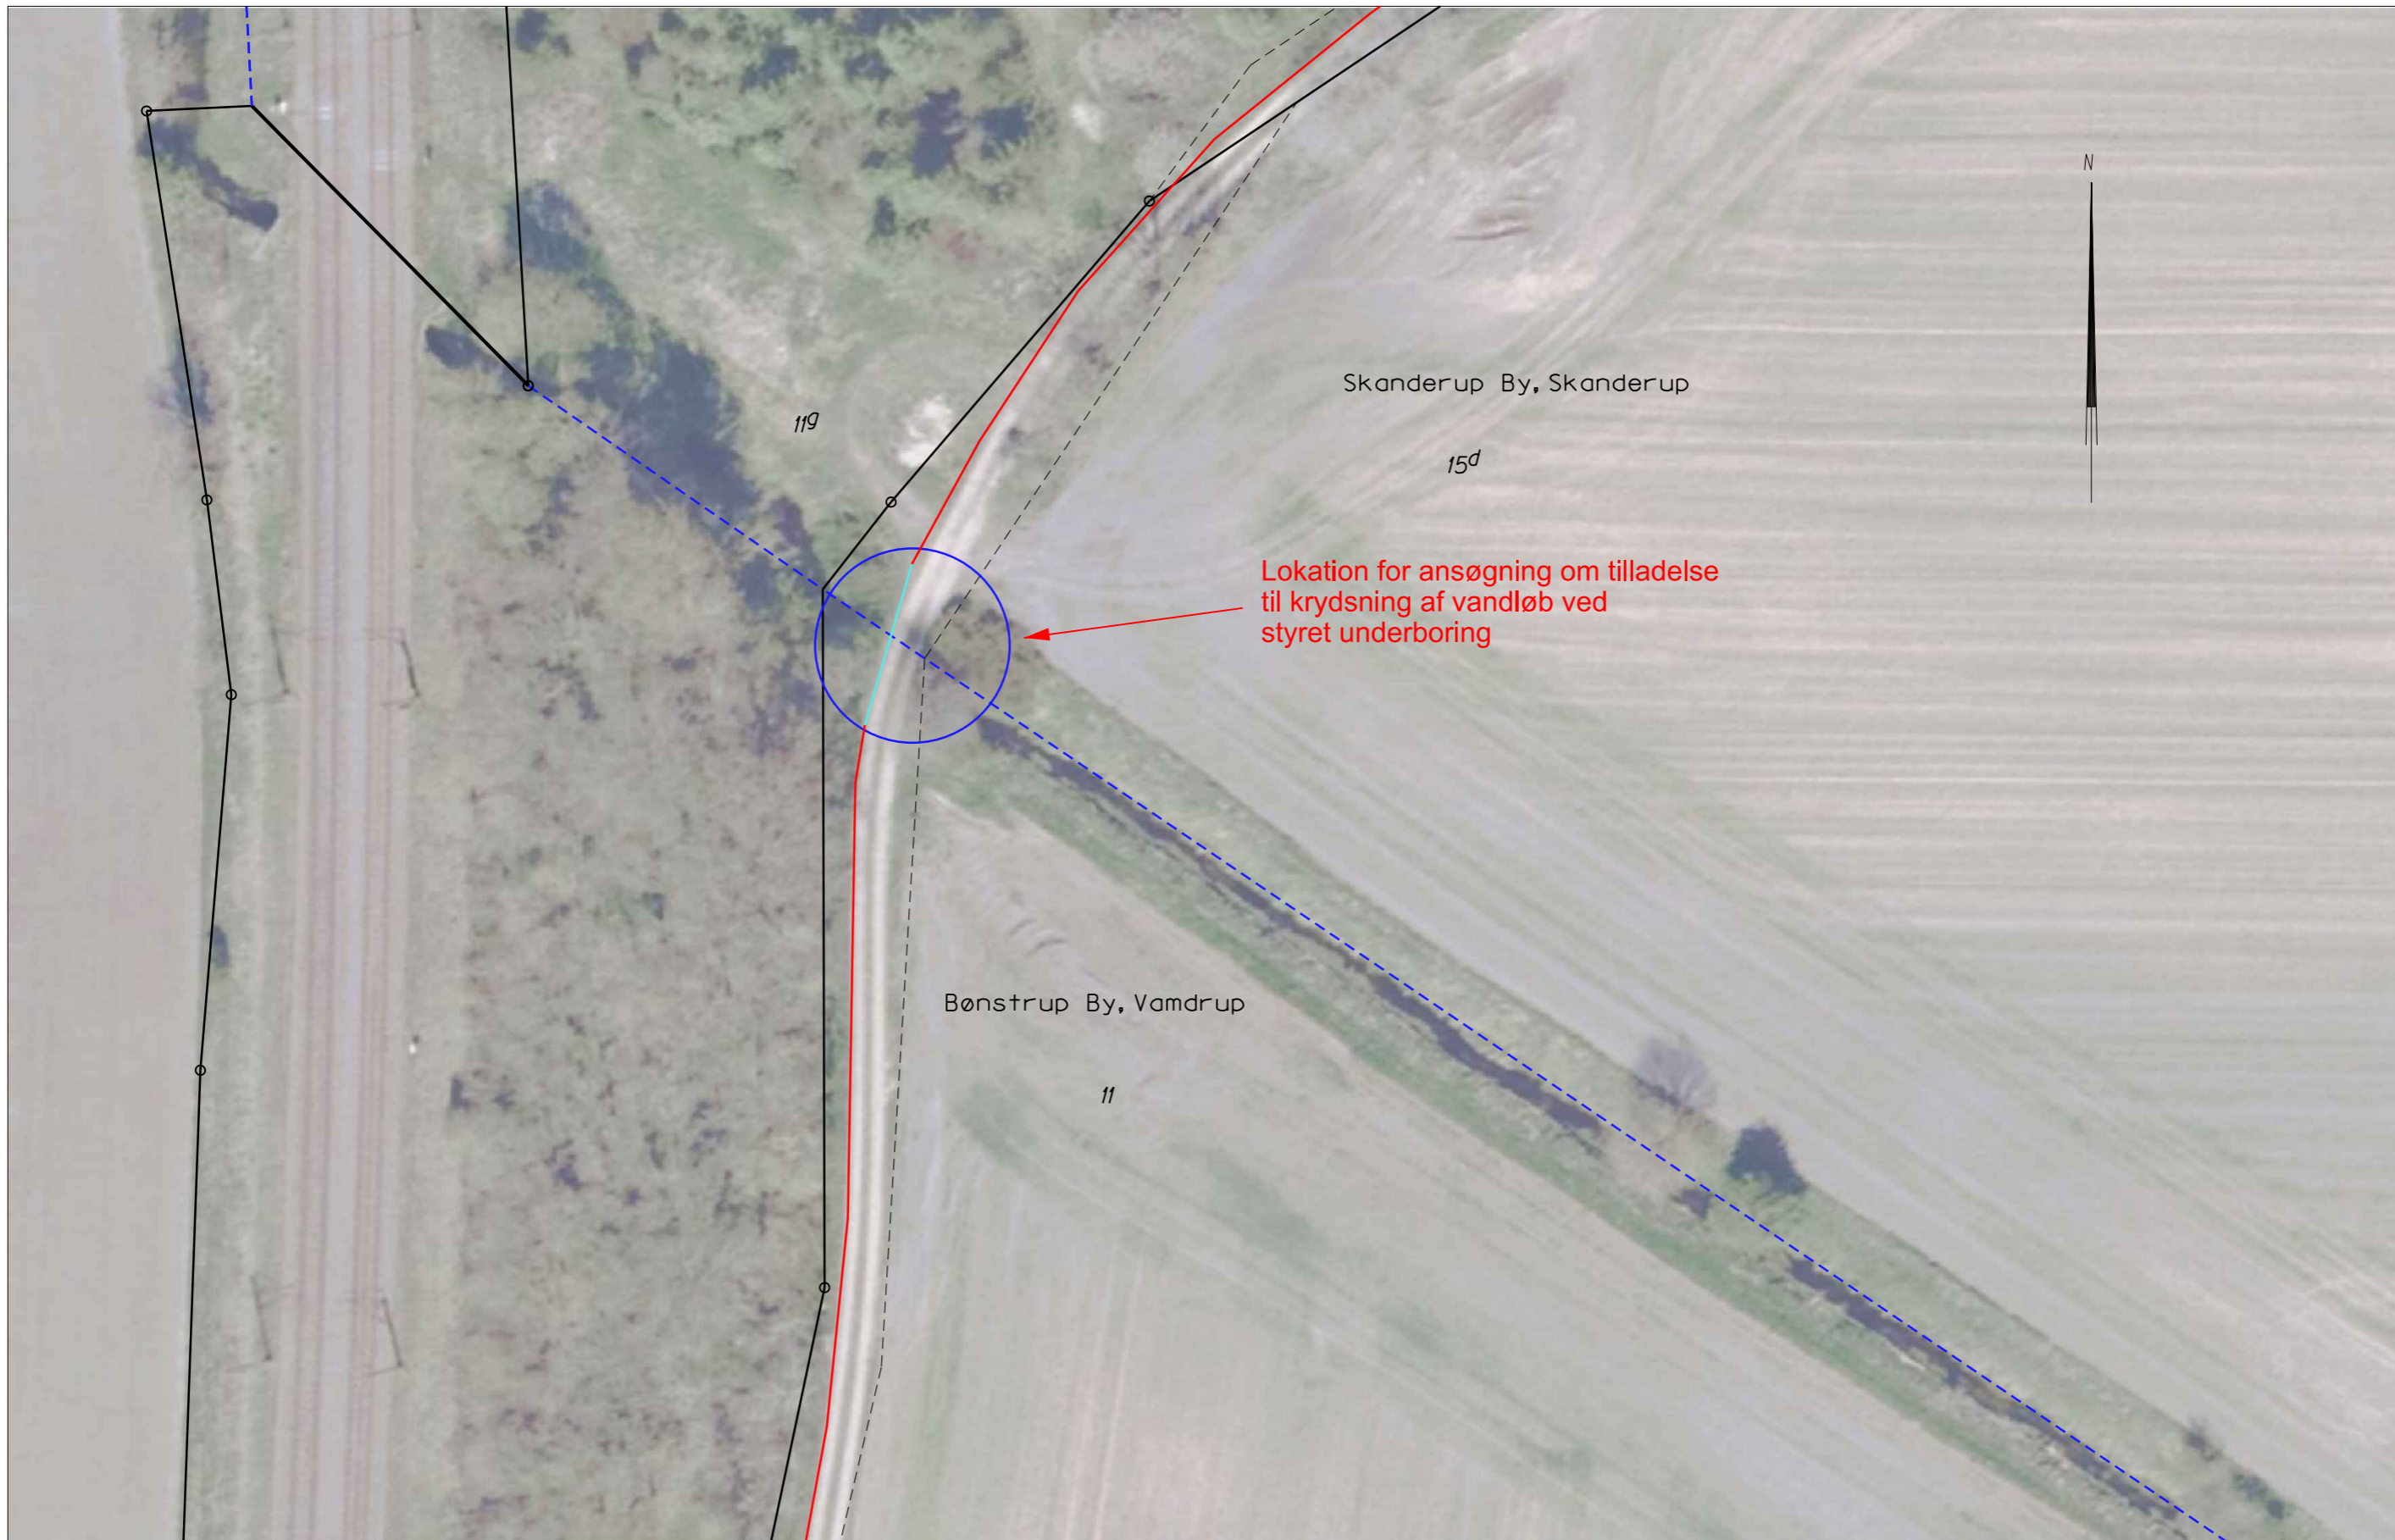

Lokation for ansøgning om tilladelse til krydsning af vandløb ved styret underboring

Signatur:

- Projekteret trace for nyt fiberkabel
- Projekteret trace for styret underboring
- Lokation for ansøgning om tilladelse til krydsning af vandløb ved styret underboring

Skel indlagt efter matrikelkortet

Ansøgning om tilladelse til krydsning af vandløb - Klebækvej, Lunderskov

Matr.nr. 11 Bønstrup By, Vamdrup/15d Skanderup By, Skanderup

J. 2024200110	Mål 1: 500	Sign. Peter Dahl	Fremstillet: 16. maj 2024	Init. PD
---------------	------------	------------------	---------------------------	----------

LandSyd
LANDINSPEKTØRER

ADALEN 13 A
DK-6600 VEJEN
TLF: +45 75 36 35 22
MAIL: VEJEN@LANDSYD.DK

Papirformat: A3

Kontorer: Aabenraa - Esbjerg - Grindsted - Varde - Vejen



2022 © COWI

Klebækvej 30, 6640 Lunderskov

Dokument dannet: 16-05-2024 06:23:11
Dato for fotografering: 06-09-2022

Fra: [Hans Christian](#)
Til: [Jørgen Gammelgaard](#)
Emne: Re: På vegne af Ewii Fibernet A/S - anmodning om tilladelse til nedgravning af fiberkabel.
Dato: 13. maj 2024 11:01:33

Ok til nedgravning hc
Sendt fra min iPhone

Den 7. maj 2024 kl. 13.52 skrev Jørgen Gammelgaard <jg@landsyd.dk>:

Til
Hans Christian Bojsen.

Jeg henvender mig på vegne af Ewii Fibernet A/S.
De ønsker at etablere et fiberkabel i et område, hvor du er ejer af en ejendom, hvorover Ewii ønsker at nedgrave et fiberkabel, for at forsyne evt. din ejendom, men også anden ejendom.
Ønsket trace for nyt fiberkabel er vist på vedhæftede kortbilag.
Vilkår for at have kabel liggende, er beskrevet i vedhæftede ejererklæring.
Hvis nedgravningen kan godkendes, bedes ejererklæringen udskrives, underskrives og returneres med e-mail som scan/foto, til undertegnede på jg@landsyd.dk
Ejererklæringen kan også sendes retur med post, til nedenstående adresse, eller som foto til mit mobilnummer.
Nedgravningen vil blive foretaget med minigraver, med en skovlbredde på ca. 25 cm. Kablet forventes at blive nedgravet i min. 60 cm. dybde, og arealet bliver naturligvis reetableret.
Styret underboring vil også blive anvendt, hvor det findes formålstjenligt.
Der vil være forventet gravestart snarest.

Hvis der er spørgsmål til det fremsendte, står jeg naturligvis til rådighed.

Venlig hilsen

Jørgen Gammelgaard
Kort- og landmålingstekniker
Tlf. 76 96 70 84 - Mob. 61 20 13 59

LandSyd


Landinspektør

Ådalen 13A
DK 6600 Vejen
Tlf. 75 36 35 22



Tag venligst hensyn til miljøet, når du overvejer at printe hele eller dele af denne e-mail.

<Ejererklæring_Ewii_Hans Christian Bojsen.pdf>

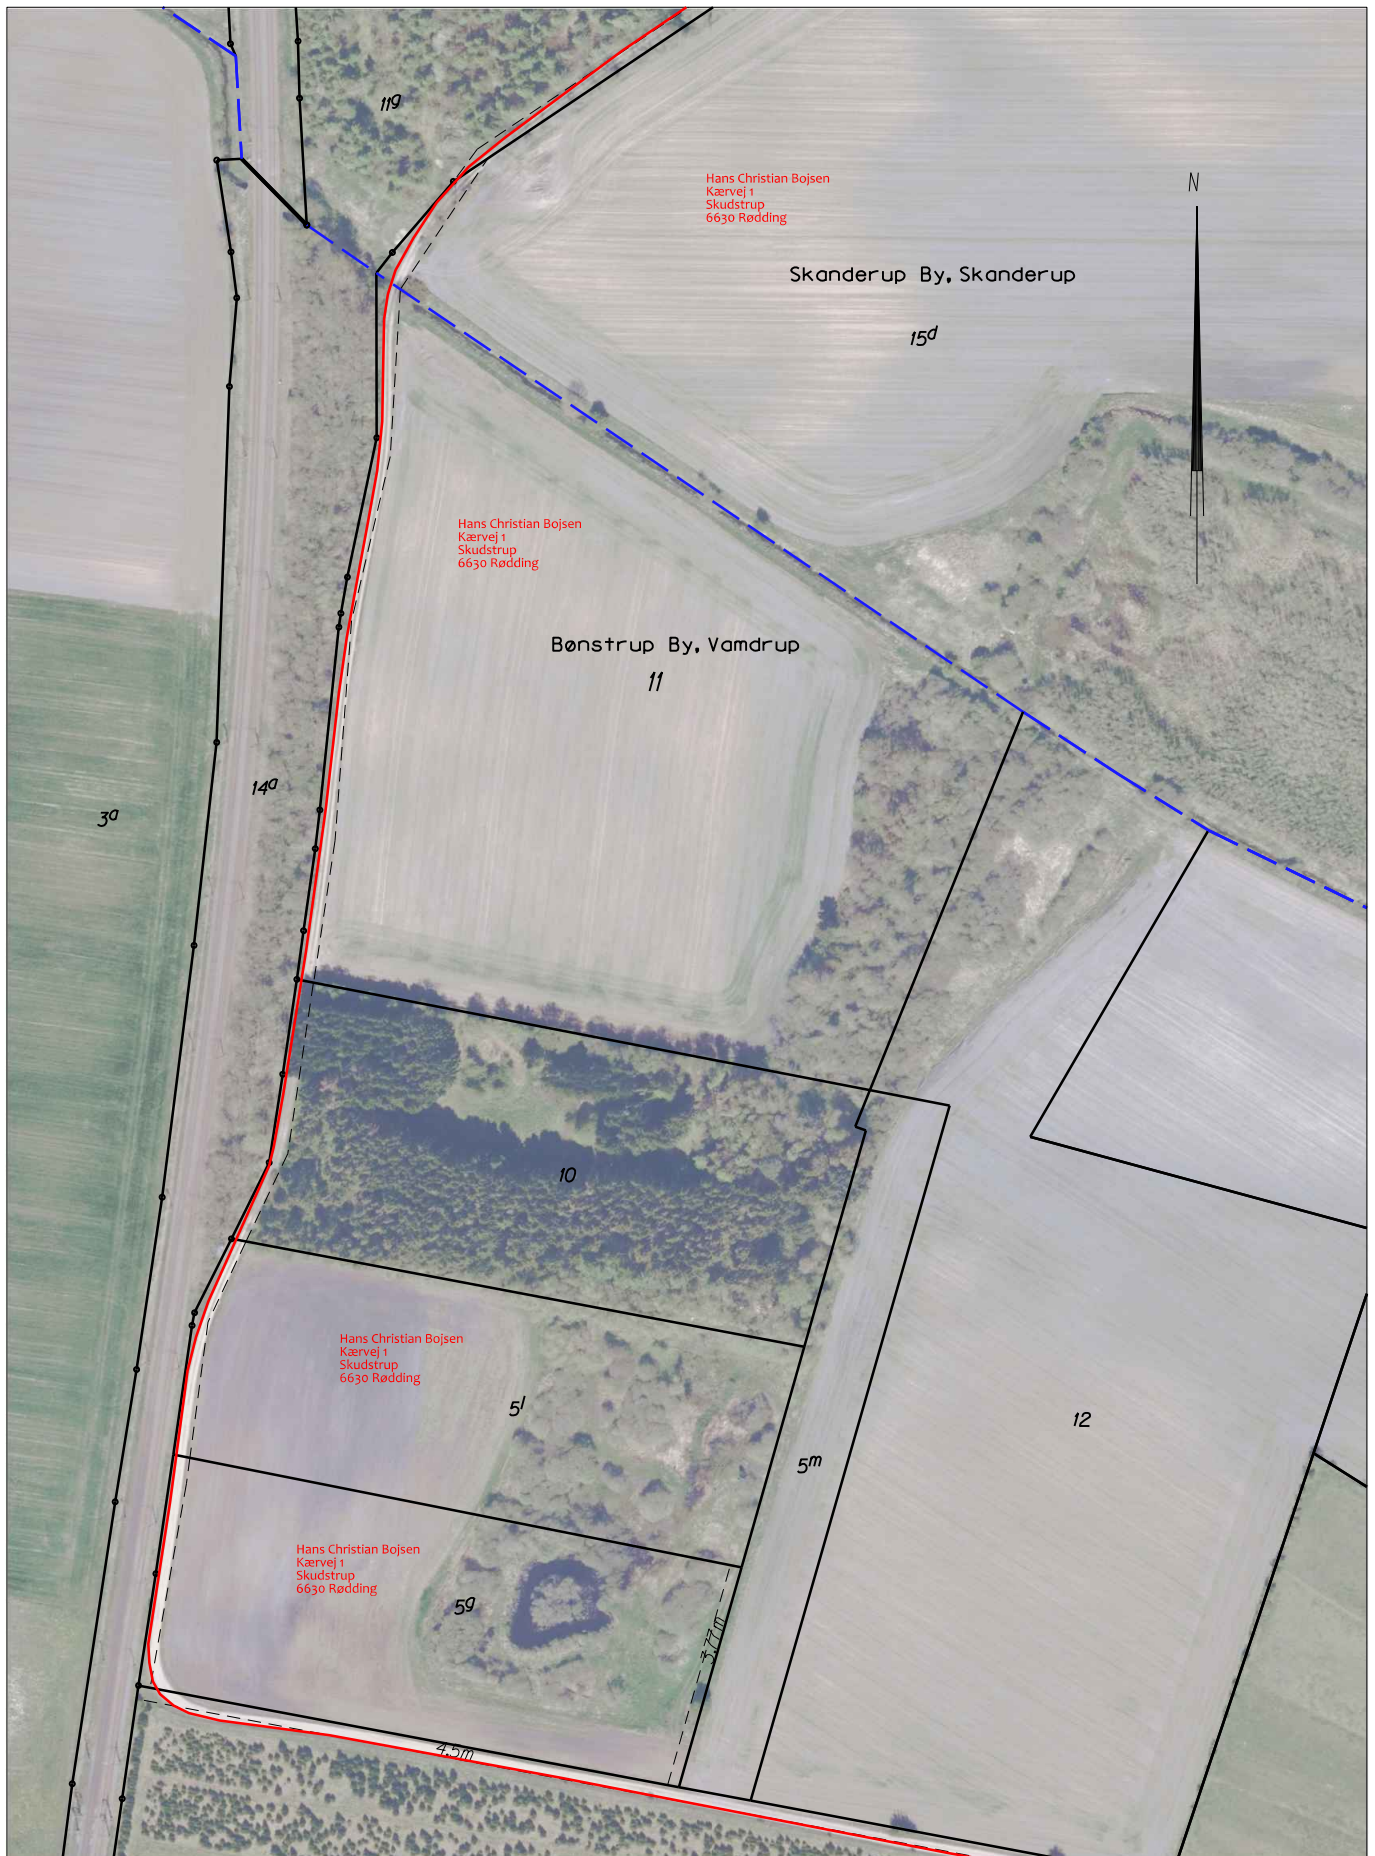

— Projektet trace for nyt fiberkabel

Kortbilag til ejererklæring			
Ewii Fibernet A/S - Klebækvej, 6580 Vamdrup			
J. 2024200110	Mål 1: 2500	Sign. Peter Dahl	Fremstillet: 7. maj 2024
 LANDINSPEKTØRER		ADALEN 13 A DK-6600 VEJEN TLF: +45 75 36 35 22 MAIL: VEJEN@LANDSYD.DK	Init. PD
		Papirformat: A4	
Kontorer: Aabenraa - Esbjerg - Grindsted - Varde - Vejlen			

Fra: [Hans Christian](#)
Til: [Jørgen Gammelgaard](#)
Emne: Re: På vegne af Ewii Fibernet A/S - anmodning om tilladelse til nedgravning af fiberkabel.
Dato: 13. maj 2024 11:01:33

Ok til nedgravning hc
Sendt fra min iPhone

Den 7. maj 2024 kl. 13.52 skrev Jørgen Gammelgaard <jg@landsyd.dk>:

Til
Hans Christian Bojsen.

Jeg henvender mig på vegne af Ewii Fibernet A/S.
De ønsker at etablere et fiberkabel i et område, hvor du er ejer af en ejendom, hvorover Ewii ønsker at nedgrave et fiberkabel, for at forsyne evt. din ejendom, men også anden ejendom.
Ønsket trace for nyt fiberkabel er vist på vedhæftede kortbilag.
Vilkår for at have kabel liggende, er beskrevet i vedhæftede ejererklæring.
Hvis nedgravningen kan godkendes, bedes ejererklæringen udskrives, underskrives og returneres med e-mail som scan/foto, til undertegnede på jg@landsyd.dk
Ejererklæringen kan også sendes retur med post, til nedenstående adresse, eller som foto til mit mobilnummer.
Nedgravningen vil blive foretaget med minigraver, med en skovlbredde på ca. 25 cm. Kablet forventes at blive nedgravet i min. 60 cm. dybde, og arealet bliver naturligvis reetableret.
Styret underboring vil også blive anvendt, hvor det findes formålstjenligt.
Der vil være forventet gravestart snarest.

Hvis der er spørgsmål til det fremsendte, står jeg naturligvis til rådighed.

Venlig hilsen

Jørgen Gammelgaard
Kort- og landmålingstekniker
Tlf. 76 96 70 84 - Mob. 61 20 13 59

LandSyd


Landinspektør

Ådalen 13A
DK 6600 Vejen
Tlf. 75 36 35 22



Tag venligst hensyn til miljøet, når du overvejer at printe hele eller dele af denne e-mail.

<Ejererklæring_Ewii_Hans Christian Bojsen.pdf>

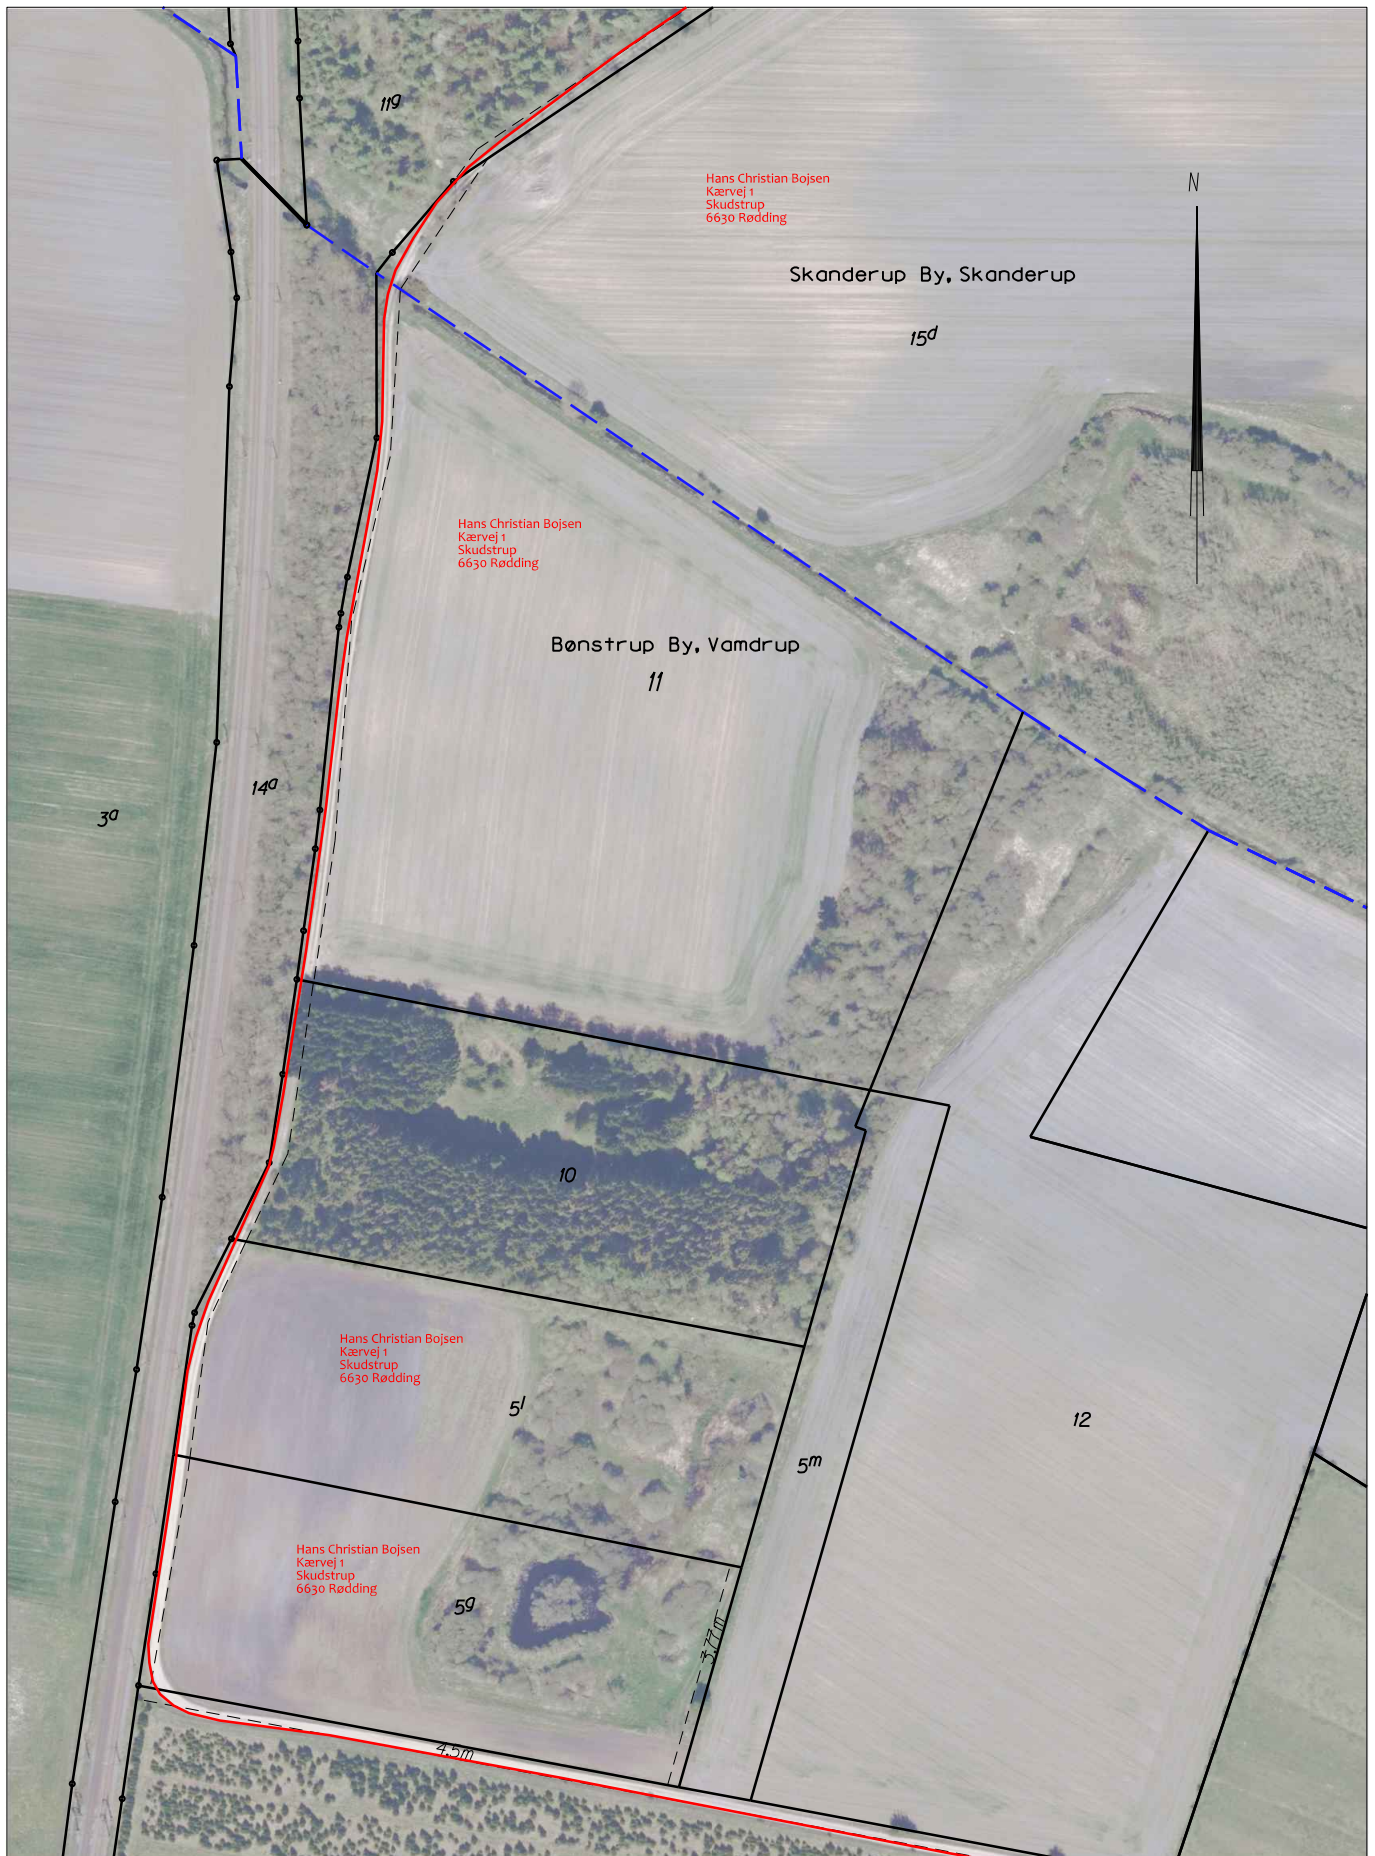

— Projektet trace for nyt fiberkabel

Kortbilag til ejererklæring			
Ewii Fibernet A/S - Klebækvej, 6580 Vamdrup			
J. 2024200110	Mål 1: 2500	Sign. Peter Dahl	Fremstillet: 7. maj 2024 Init. PD
 LANDINSPEKTØRER		ADALEN 13 A DK-6600 VEJEN TLF: +45 75 36 35 22 MAIL: VEJEN@LANDSYD.DK	Papirformat: A4
		Kontorer: Aabenraa - Esbjerg - Grindsted - Varde - Vejlen	