


Kørebane udvides for manøvreareal

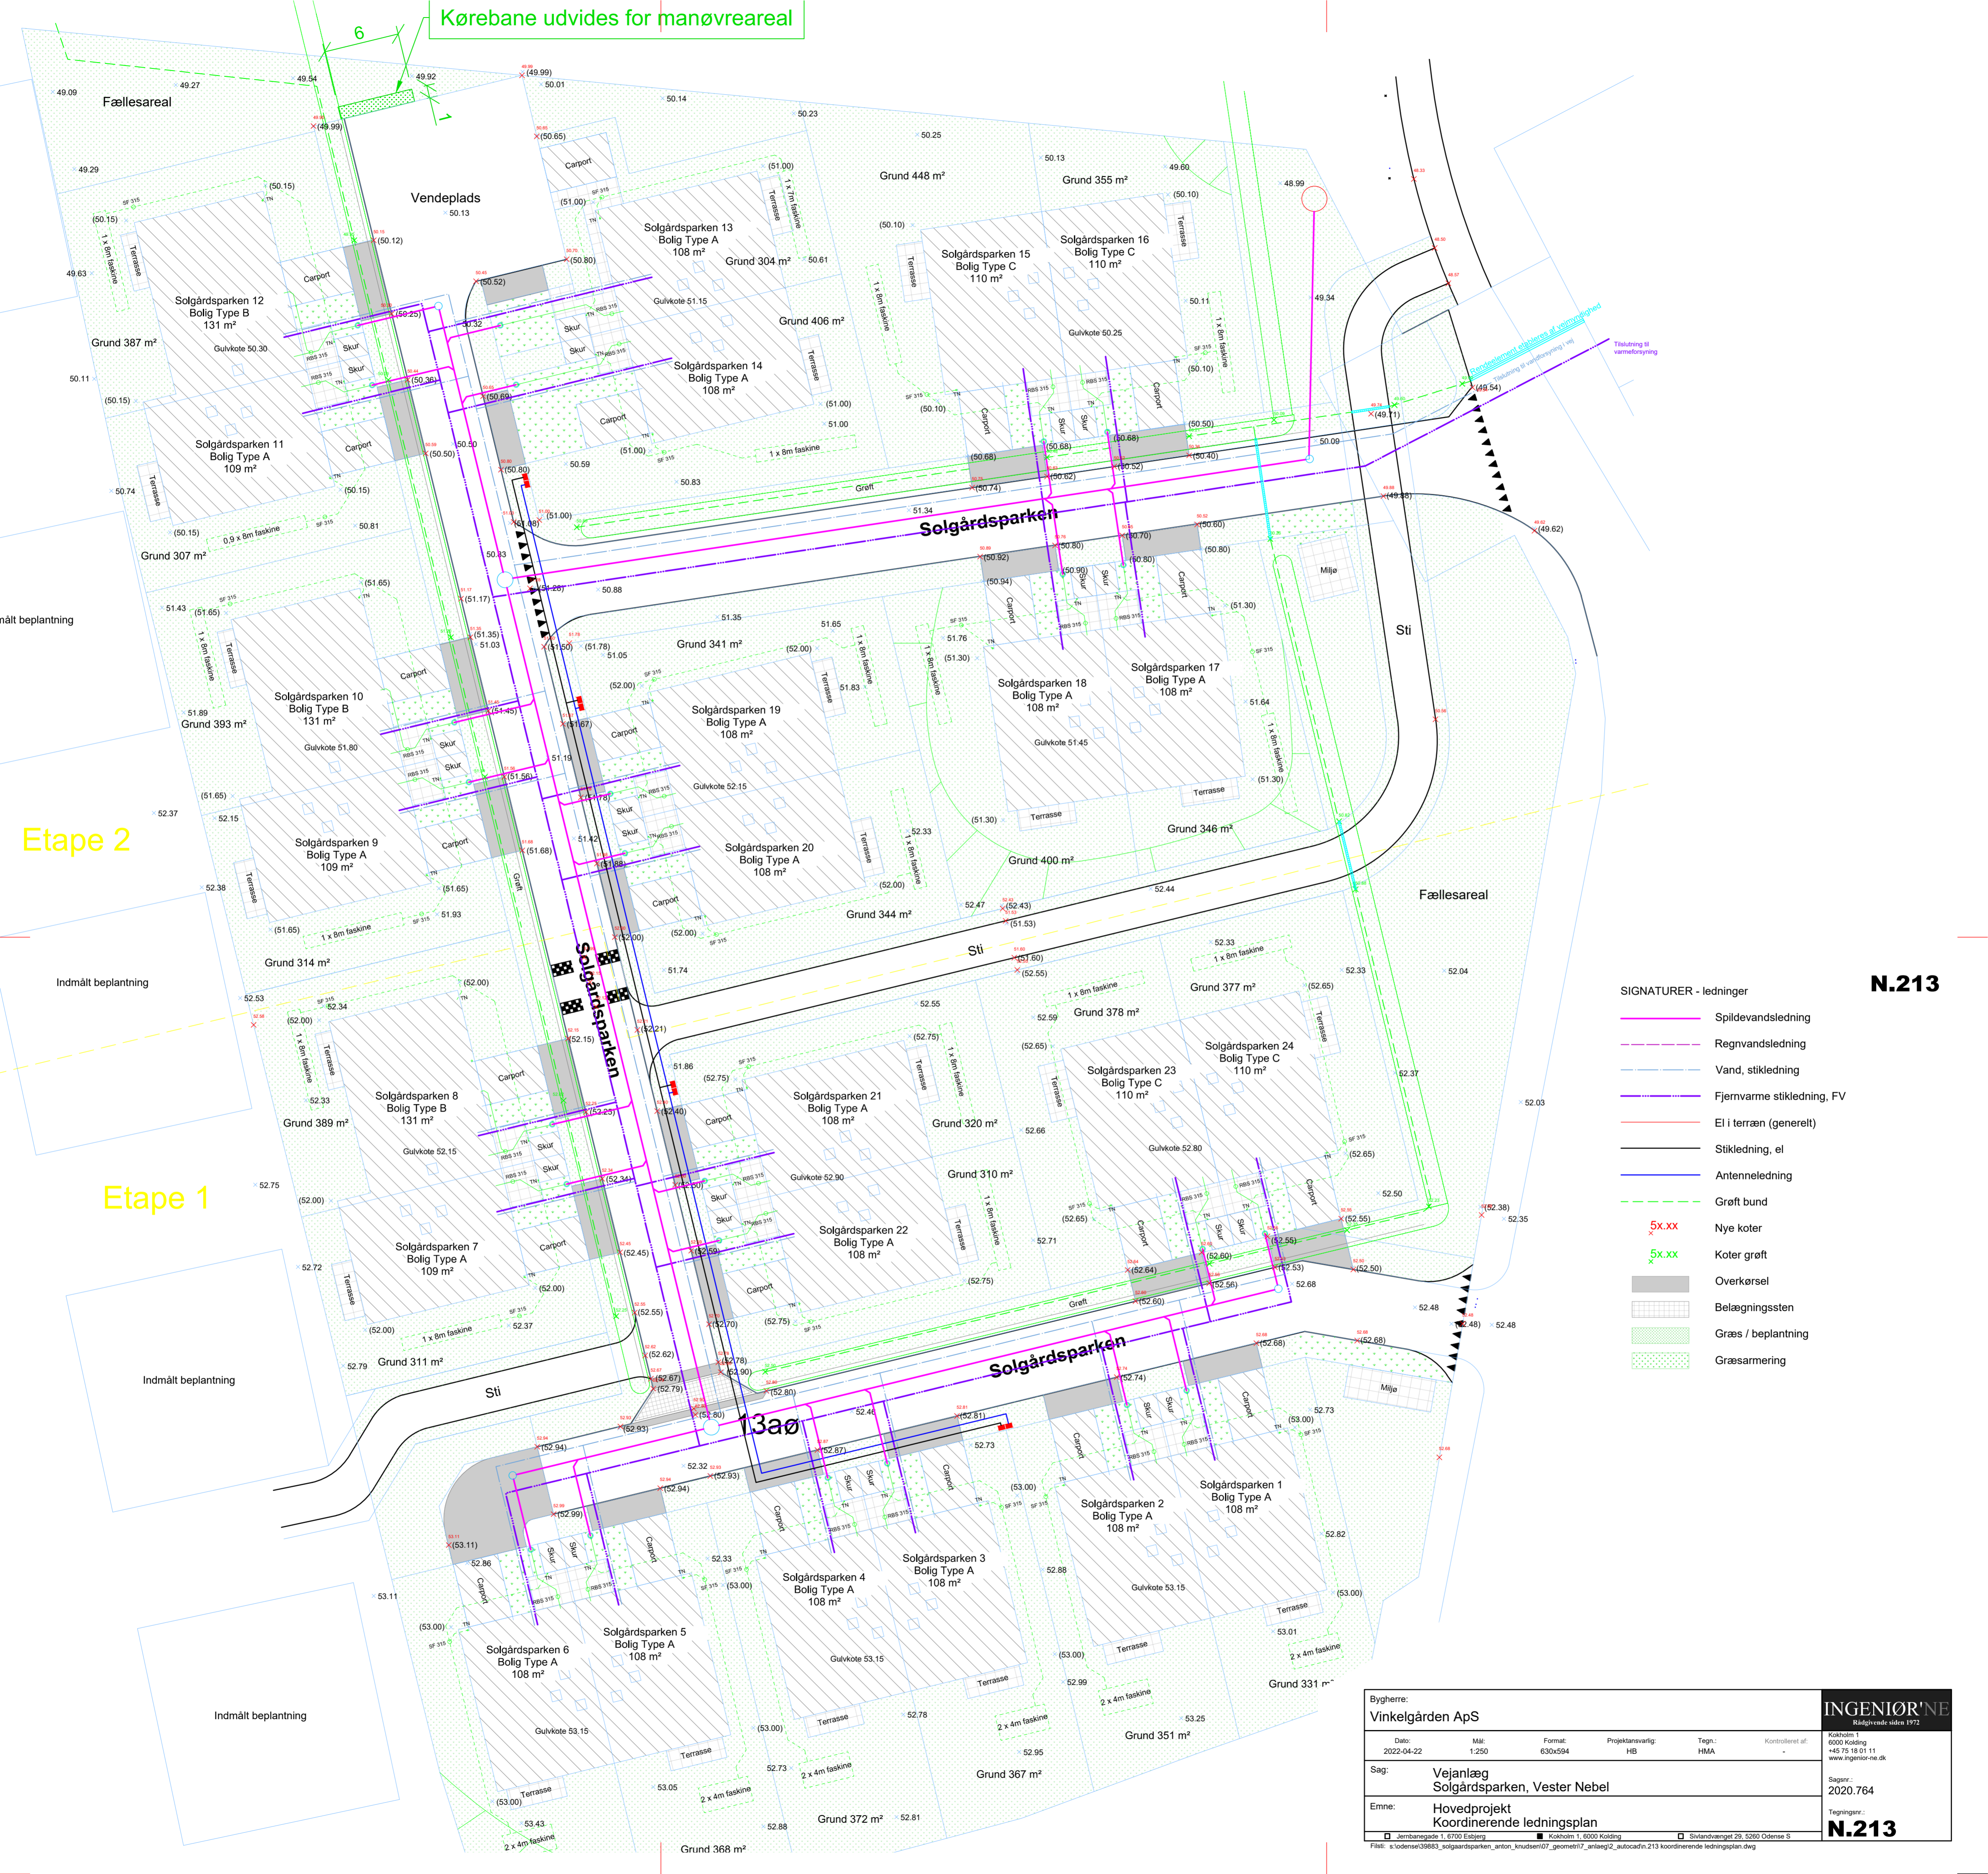

Etape 2

Etape 1

- SIGNATURER - ledninger
- Spildevandsledning
 - Regnvandsledning
 - Vand, stikledning
 - Fjernvarme stikledning, FV
 - El i terræn (generelt)
 - Stikledning, el
 - Antenneledning
 - - - Grøft bund
 - x Nye koter
 - x Koter grøft
 - Overkørsel
 - Belægningssten
 - Græs / beplantning
 - Græsarmring

N.213

| | | | |
|--|---------------|--|-----------------------|
| Bygherre: Vinkelgården ApS | | INGENIØR'NE Rådghvende siden 1972 | |
| Dato: 2022-04-22 | Mål: 1:250 | Format: 630x594 | Projektsvarlig: HB |
| Sag: Vejanlæg Sulgårdsparken, Vester Nebel | | Tegn.: HMA | Kontrollet af: - |
| Emne: Hovedprojekt Koordinerende ledningsplan | | København 1, 6000 Kolding +45 75 18 01 11 www.ingenior-ne.dk | |
| Filst: s:\odense\39883_solgardsparken_anton_knuksen\07_geometri\anlaeg2_autocad\N.213_koordinerende_ledningsplan.dwg | | Sagsnr.: 2020.764 | |
| | | Tegningsnr.: N.213 | |